



# APP. TD

## DUPLEX T-1


### TRILOCALE

Appartamento	111,00 mq
Giardino con Patio	27,60 mq
Terrazzo P1	4,40 mq
Inc. parti comuni	7%
<b>Mq Commerciali</b>	<b>133,00 mq</b>


Ingresso alla palazzina



# P1

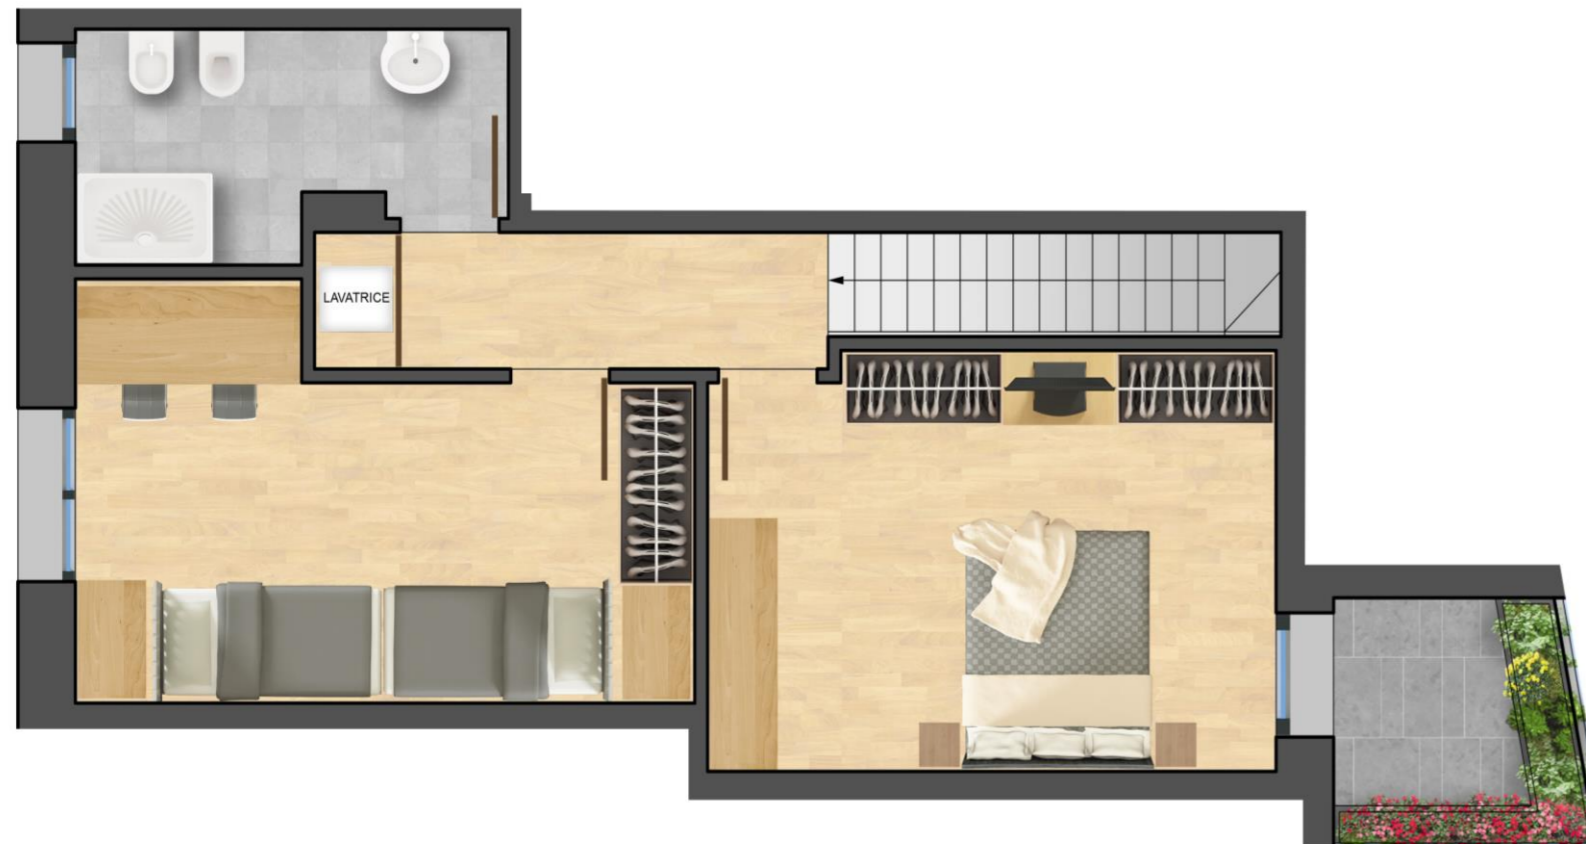

# PT

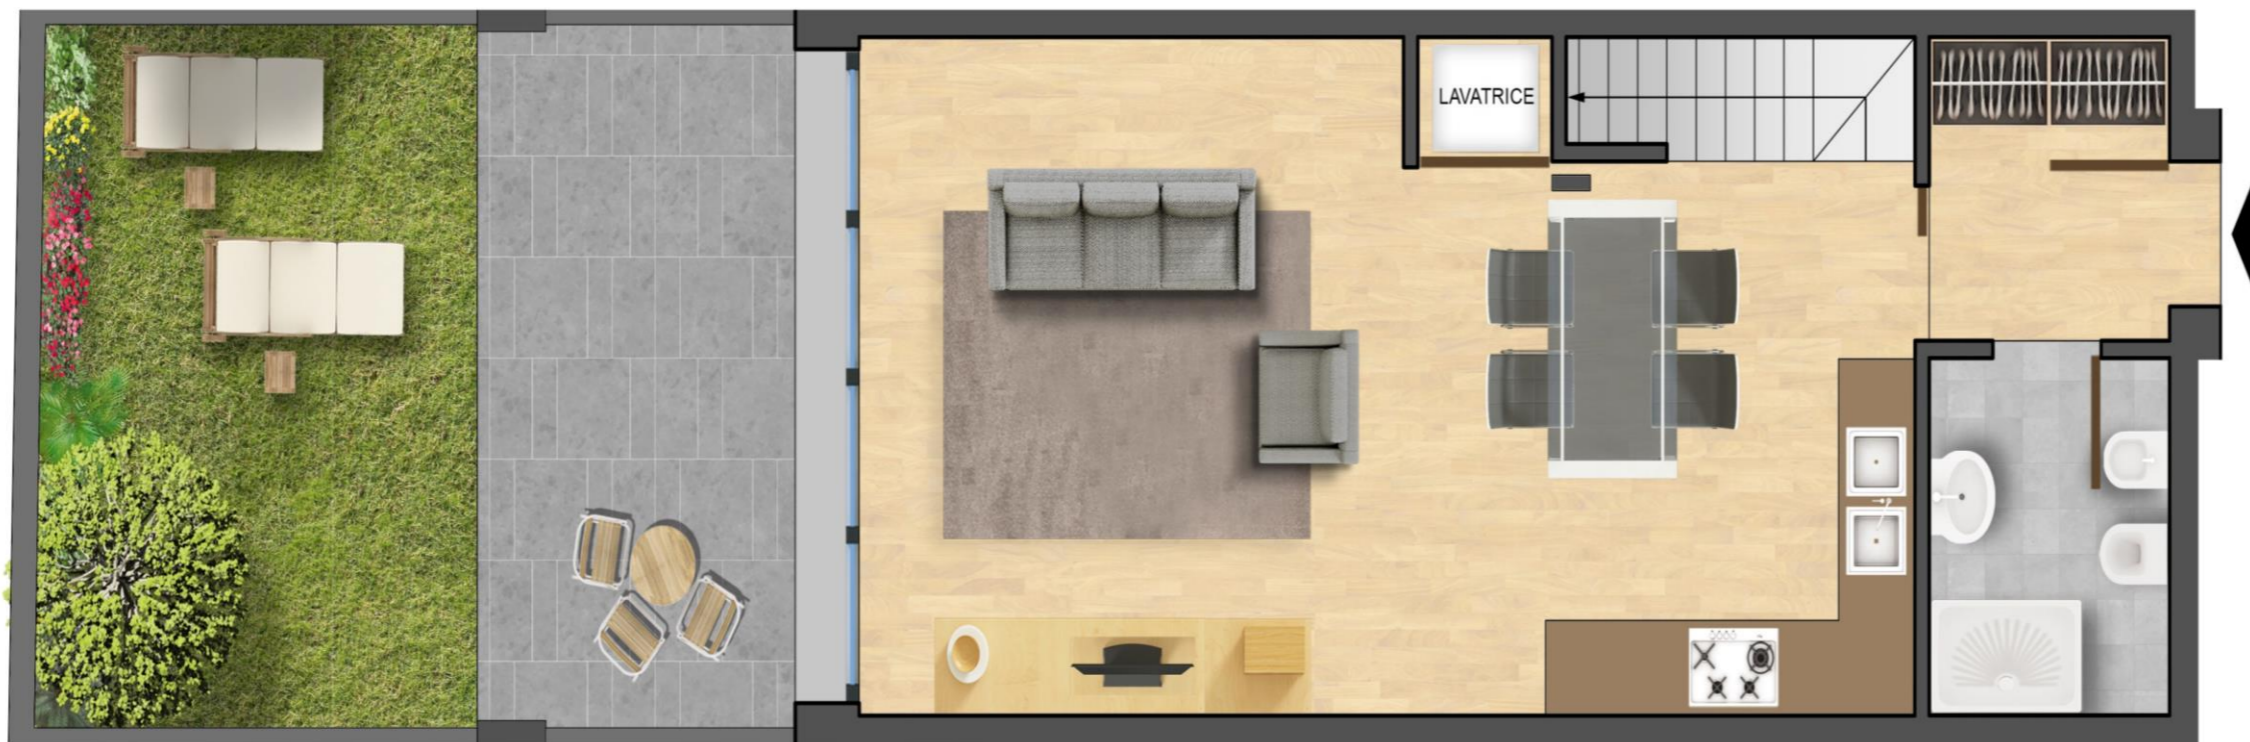

La presente pubblicazione costituisce esclusivamente una base illustrativa. Una parte delle immagini riportate nel documento è sviluppata con tecniche di computer grafica (rendering fotorealistico), con riferimento a particolari di facciata e prospetti, parti comuni, parti private ed interni degli appartamenti, al solo fine di prospettare un'ipotesi di futura realizzazione e/o potenzialità delle diverse soluzioni a seguito di personalizzazione degli utenti. Tutte le informazioni, descrizioni e immagini sono puramente indicative e soggette a variazioni secondo necessità costruttive. Questo documento non ha valenza contrattuale e non è vincolante per la società d'investimento che ne detiene i diritti e le informazioni riportate. Sono vietati, senza preventiva autorizzazione, la riproduzione e l'uso anche parziale dei testi e delle immagini. Classe energetica A3 in corso di definizione.

